


TAULA DE RETORN

El model d'amabilització de
l'Avinguda s'Agaró de Platja d'Aro

31 de maig 2022

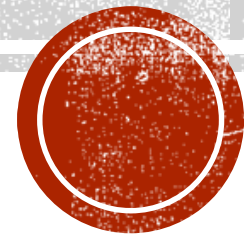

ORDRE DEL DIA

- Explicació del funcionament de la sessió
- Abstracte del sorgit a les taules de debat del dia 17 de maig i com ens situa vers als models de configuració urbana
- El punt de partida del projecte de Re urbanització de l'Avinguda s'Agaró
- Actuació que es portarà a terme a partir de l'estiu del 2022
- Preguntes






Ciutadania Compartir les visions dels diferents col·lectius ciutadans, per a complementar i aportar a les visions polítiques i tècniques del projecte



SEGÜENTS PASOS

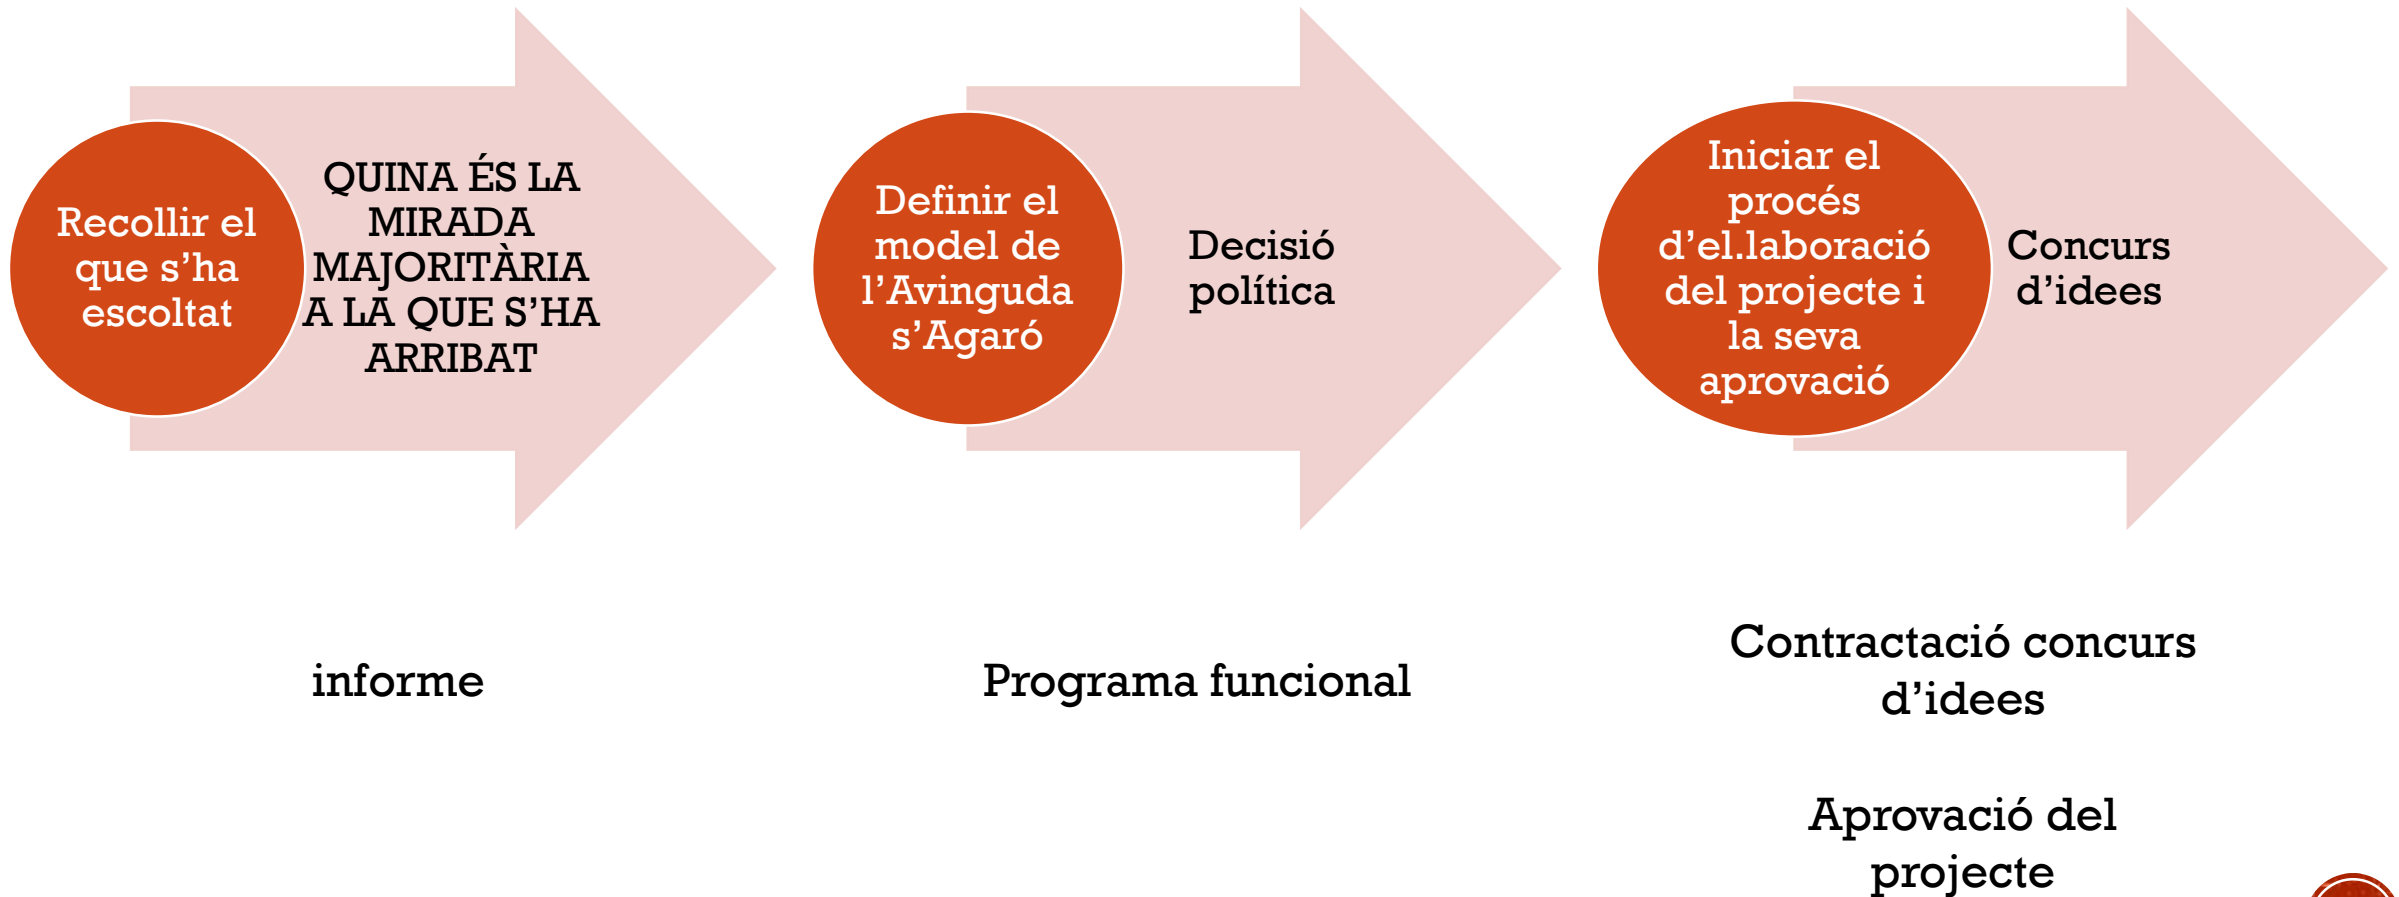

PARTICIPACIÓ I PERFILS

▪ Taula 1

Participants	Veí/veïna	Avinguda s'Agaró	Rodalies Avinguda	Resta del municipi	Regidors/es
27	4	6	13	2	2

▪ Taula 2


Participants	Veí/veïna	Avinguda s'Agaró	Rodalies Avinguda	Resta del municipi	Regidors/es
21	2	9	6	2	2

▪ Taula 3

Participants	Veí/veïna	Avinguda s'Agaró	Rodalies Avinguda	Resta del municipi	Regidors/es
20	3	10	4	1	2



participació dels diferents perfils en les taules

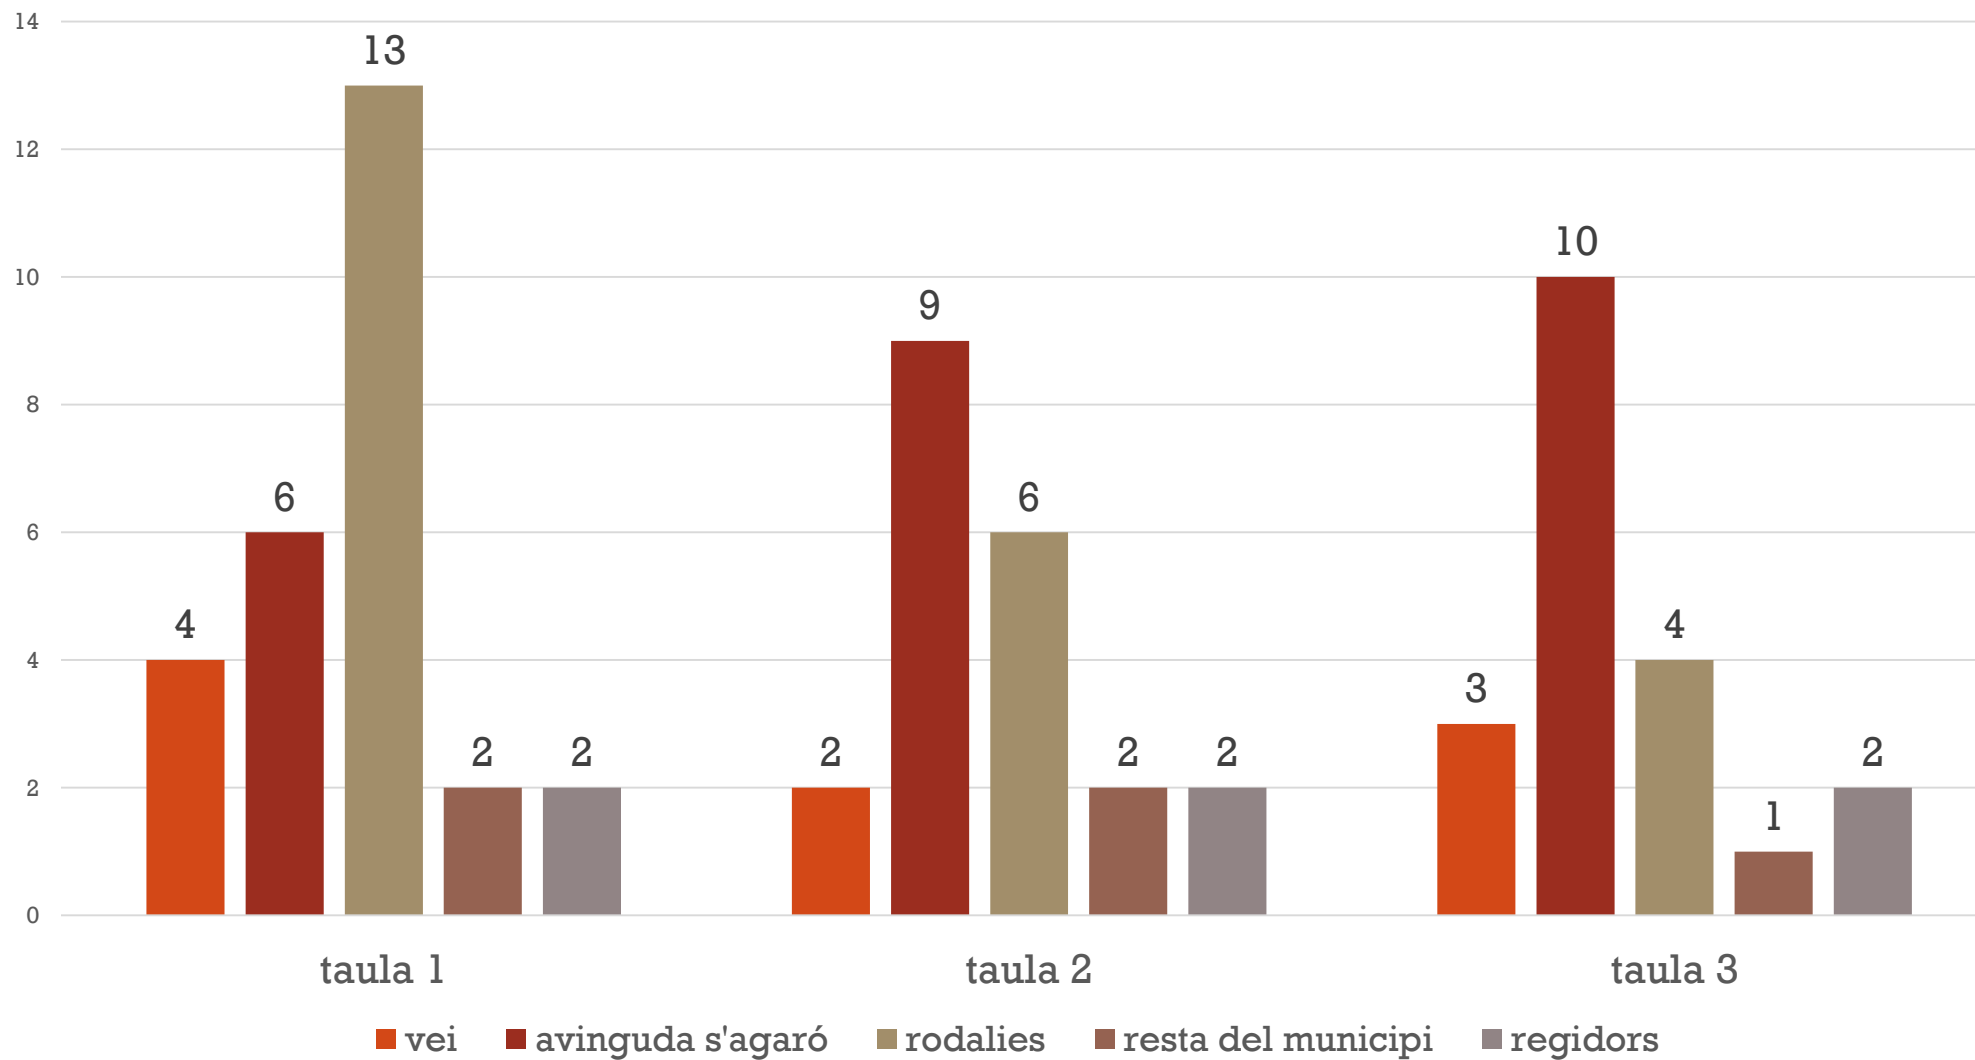


QUE ES VA DIR A LES TAULES DE DEBAT



EL PUNT DE PARTIDA DEL PROJECTE DE REURBANITZACIÓ DE L'AVINGUDA S'AGARÓ




SOSTENIBILITAT					
ACCESIBILITAT					
EXPERIÈNCIA COMERCIAL					
MOBILITAT					

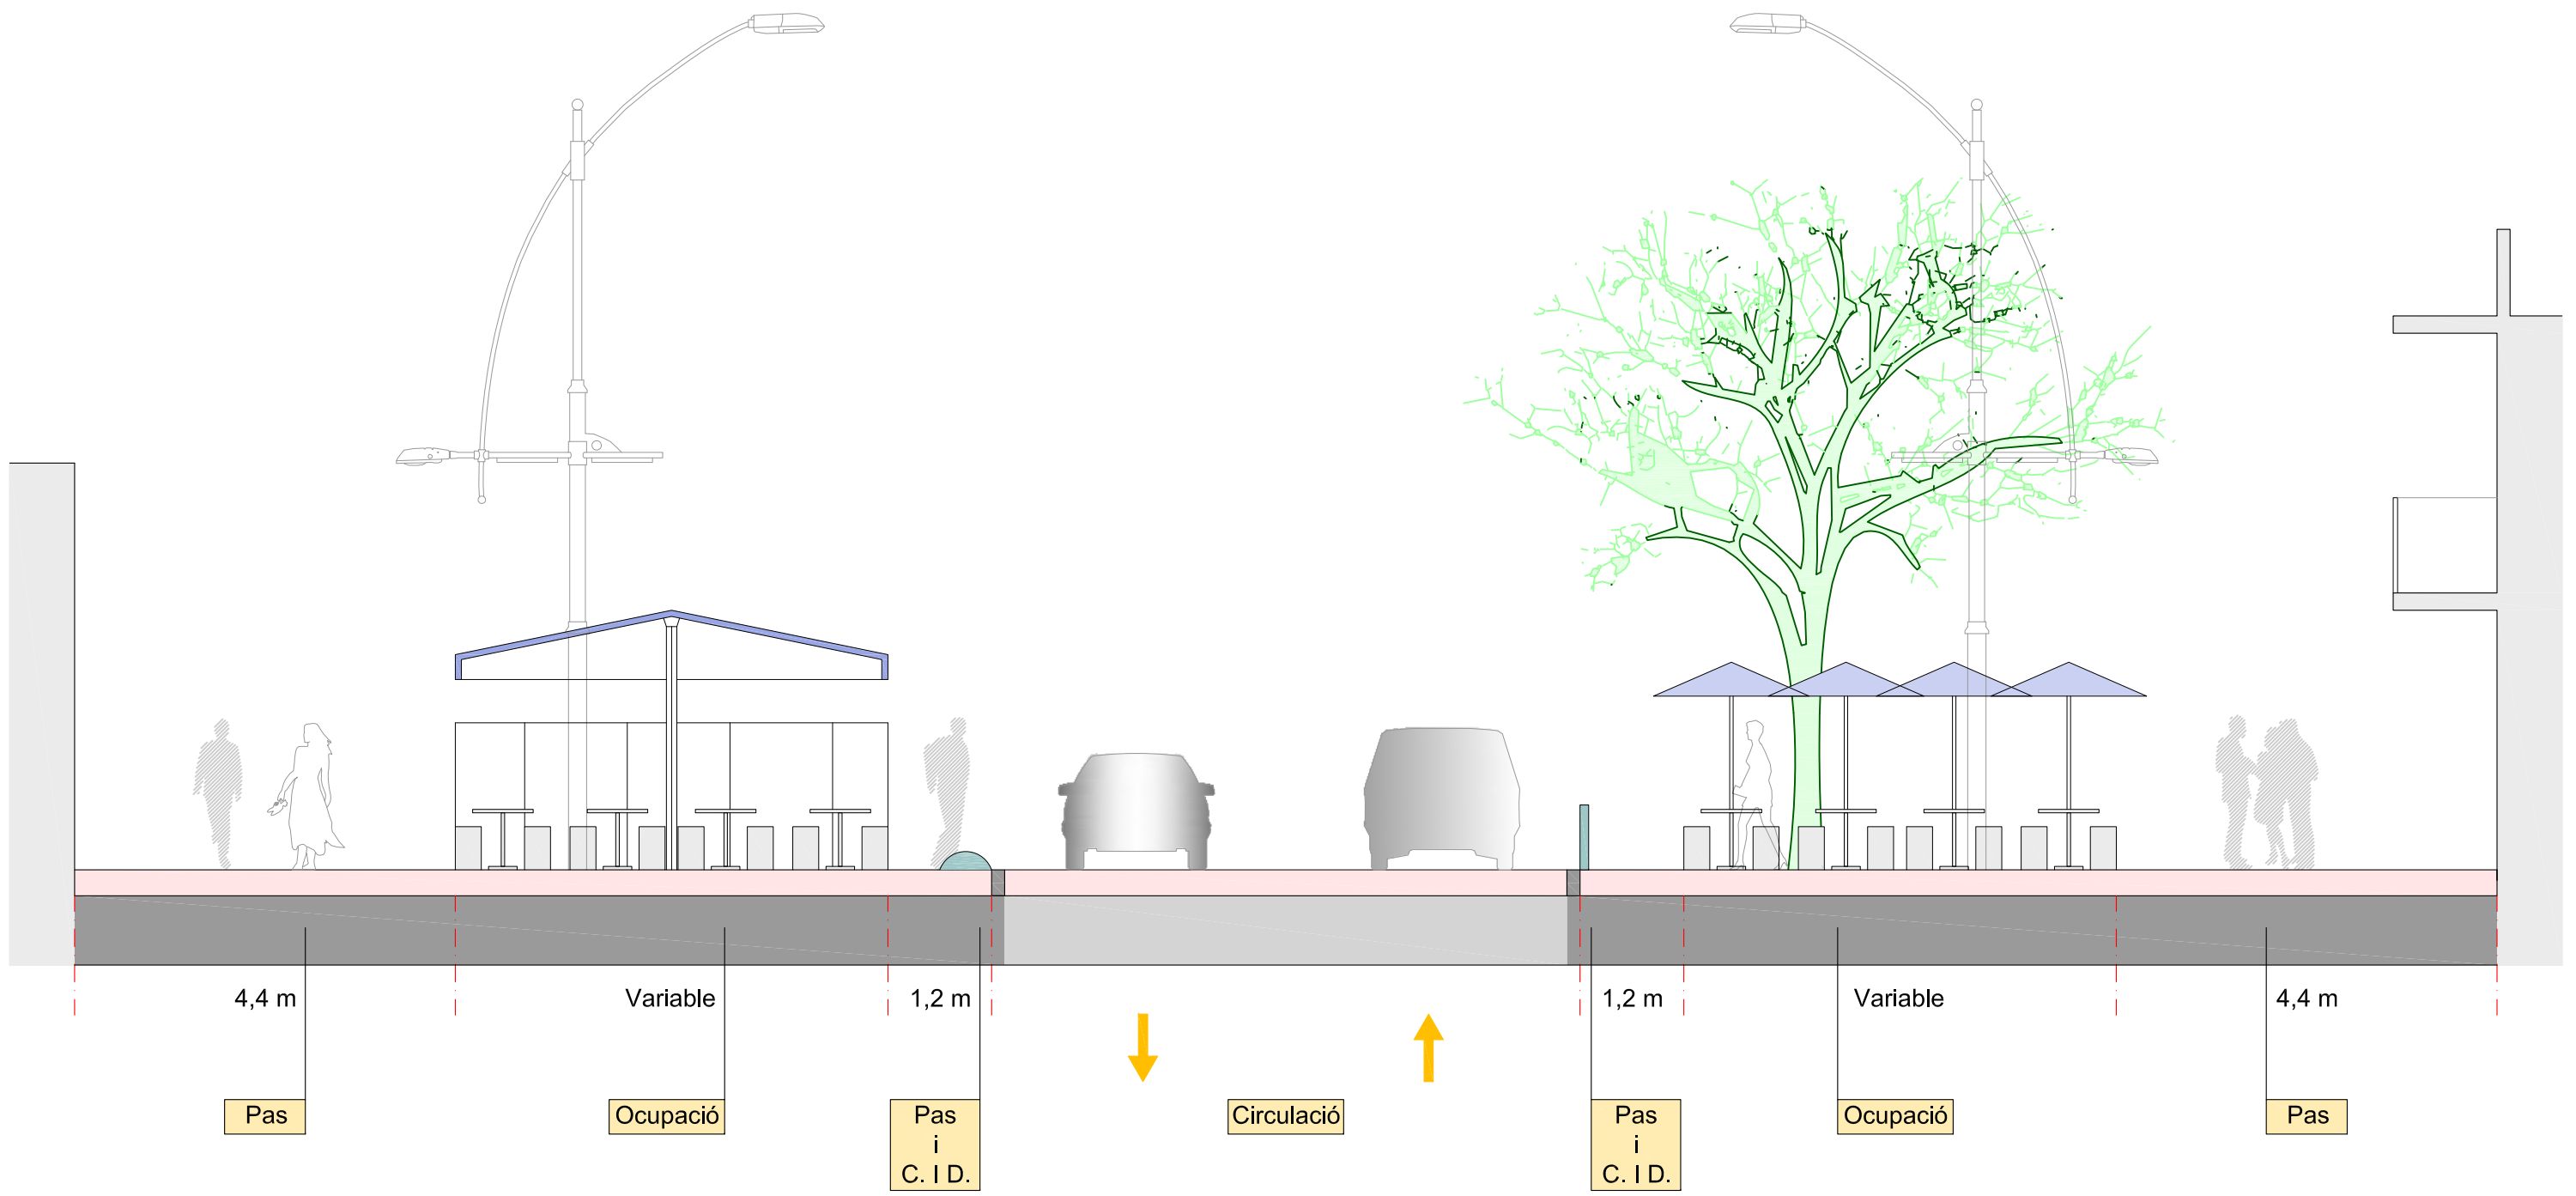


ACTUACIÓ A PARTIR DE L'ESTIU DEL 2022




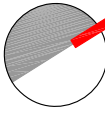

E: 1:750

-  Zona de Càrrega i Descarrega
-  Zona de Càrrega i Descarrega Temporal
-  Zona de Càrrega i Descarrega Especial
-  Aparcament Motos
-  Aparca Bicis

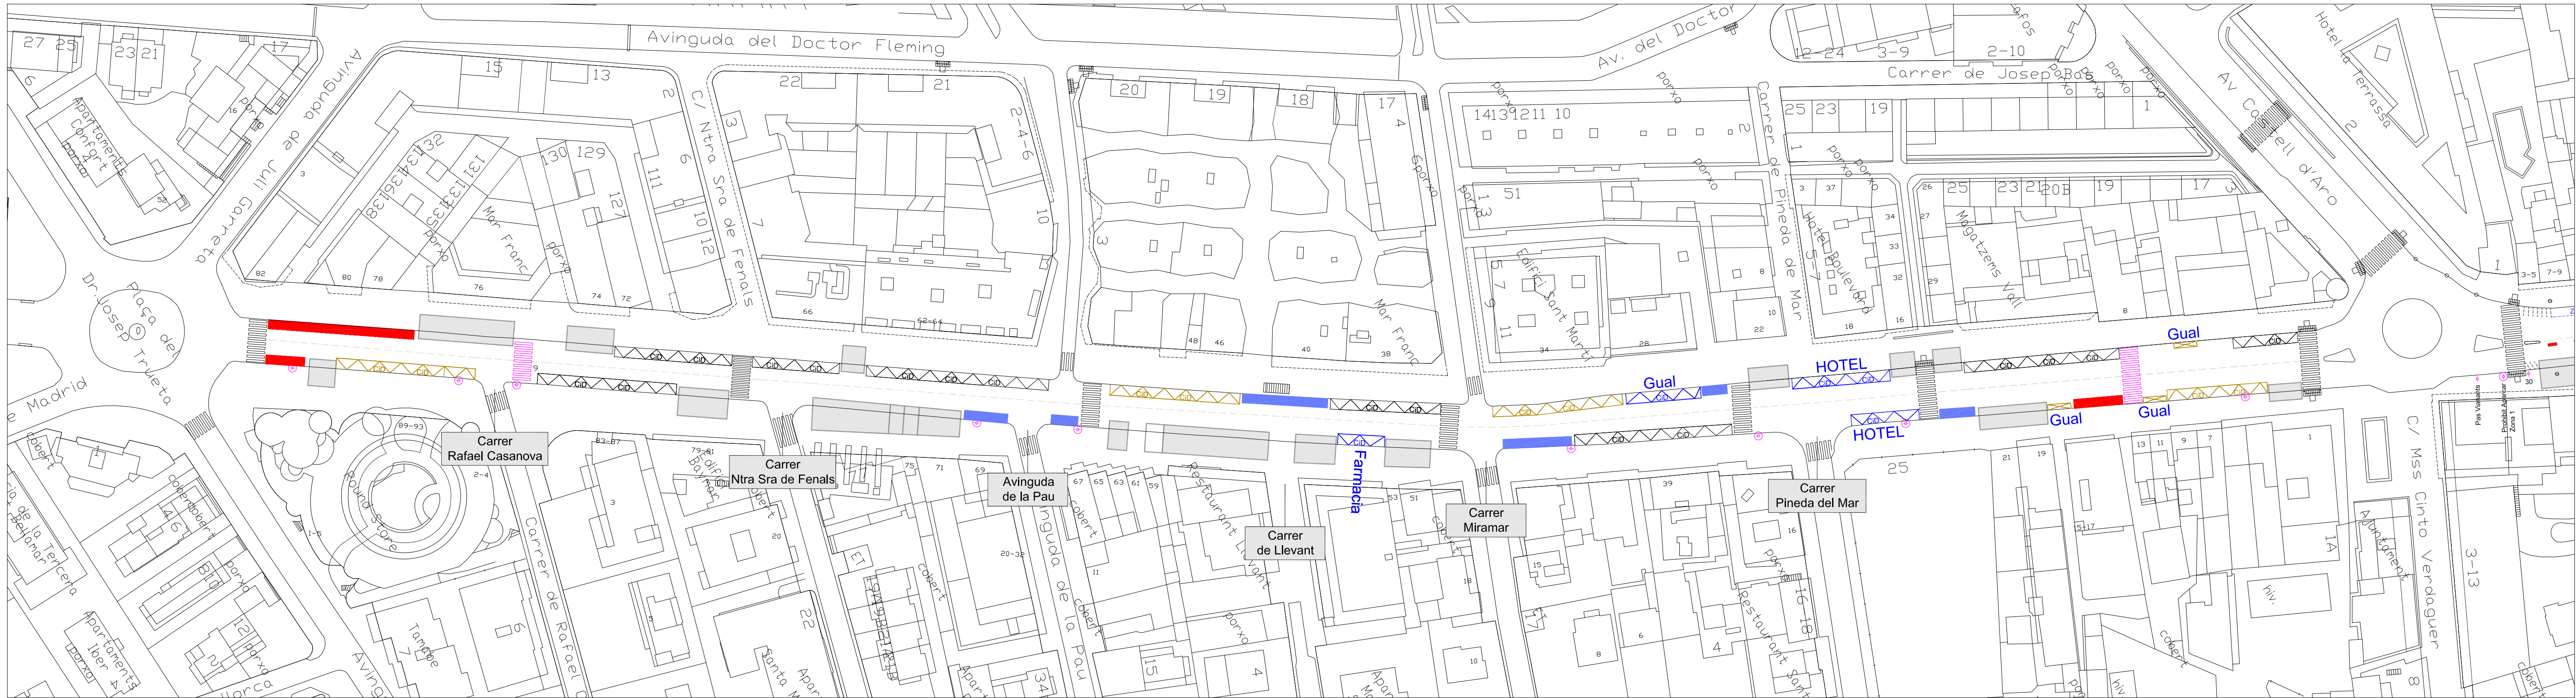

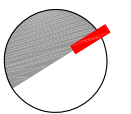

E: 1:750

-  Zona de Càrrega i Descarrega
-  Zona de Càrrega i Descarrega Temporal
-  Zona de Càrrega i Descarrega Especial
-  Aparcament Motos
-  Aparca Bicis
-  Test / Arbre

